

ΕΦΗΜΕΡΙΔΑ
ΤΗΣ ΚΥΒΕΡΝΗΣΕΩΣ

ΤΗΣ ΕΛΛΗΝΙΚΗΣ ΔΗΜΟΚΡΑΤΙΑΣ

27 Φεβρουαρίου 2018 | ΤΕΥΧΟΣ ΤΕΤΑΡΤΟ | Αρ. Φύλλου **97**

ΑΠΟΦΑΣΕΙΣ

Αριθμ. 5520

Καθορισμός οριογραμμών αιγιαλού στην περιοχή ""Άσπρη Άμμος Μονοναύτη", Δήμου Μαλεβιζίου Ν. Ηρακλείου.

Η ΣΥΝΤΟΝΙΣΤΡΙΑΑΠΟΚΕΝΤΡΩΜΕΝΗΣ
ΔΙΟΙΚΗΣΗΣ ΚΡΗΤΗΣ

Έχοντας υπόψη:

1. Τις διατάξεις:

α. του ν.3852/2010 «Νέα Αρχιτεκτονική της Αυτοδιοίκησης και της Αποκεντρωμένης Διοίκησης - Πρόγραμμα Καλλικράτης», όπως ισχύουν (ΦΕΚ 87/Α'),

β. των άρθρων 28 και 28Α του ν. 4325/2015 (ΦΕΚ 47/Α'), όπως το τελευταίο προστέθηκε με το άρθρο 24 του ν. 4368/2016 (ΦΕΚ21/Α'),

γ. των άρθρων 3, 5 και 9 του ν. 2971/2001 «Αιγιαλός και παραλία και άλλες διατάξεις», όπως ισχύουν (ΦΕΚ/285/Α'),

δ. του άρθρου 27 του ν. 4321/2015 «Ρυθμίσεις για την επανεκκίνηση της οικονομίας», με τις οποίες εφαρμόζονται ρυθμίσεις καθορισμού οριογραμμής αιγιαλού στο πλαίσιο της διασφάλισης της δημόσιας περιουσίας (ΦΕΚ 32/τ.Α'),

ε. του άρθρου 11 του ν. 4281/2014 «Μέτρα στήριξης και ανάπτυξης της ελληνικής οικονομίας, οργανωτικά θέματα Υπουργείου Οικονομικών και άλλες διατάξεις» (ΦΕΚ 160/Α'),

στ. του άρθρου 113 του ν. 3978/2011 «Δημόσιες Συμβάσεις Έργων, Υπηρεσιών και Προμηθειών στους τομείς της Άμυνας και της Ασφάλειας - Εναρμόνιση με την Οδηγία 2009/81/ΕΚ - Ρύθμιση θεμάτων του Υπουργείου Εθνικής Άμυνας», σύμφωνα με τις οποίες καθορίζεται η αρμοδιότητα του ΓΕΕΘΑ στη διαδικασία καθρισμού των ορίων αιγιαλού και παραλίας και προσδιορίζεται ότι η έκθεση και το διάγραμμα επικυρώνονται με απόφαση του Γενικού Γραμματέα Αποκεντρωμένης Διοίκησης (ΦΕΚ 137/Α'),

ζ. του άρθρου 46, παρ. 21 του ν. 3220/2004 σύμφωνα με τις οποίες, αρμοδιότητες του Υπουργού Οικονομίας και Οικονομικών οι οποίες ανήκαν ή είχαν μεταβιβασθεί στους Νομάρχες μέχρι την έναρξη λειτουργίας των Νομαρχιακών Αυτοδιοικήσεων και αφορούν θέματα των Υπηρεσιών του Υπουργείου Οικονομίας και Οικονομικών, που εξαιρέθηκαν από την κατάργηση με τις διατάξεις της παρ. 2 του άρθρου 39 του ν. 2218/1994, περιέρχονται στο Γενικό Γραμματέα της Περιφέρειας (ΦΕΚ 15/Α'),

η. του ν.3200/1955 «Περί διοικητικής αποκέντρωσης» (ΦΕΚ/97/Α'), όπως αυτές τροποποιήθηκαν, συμπληρώθηκαν και ισχύουν σήμερα, με τα ν.δ. 532/1970, β.δ. 704/1970, β.δ. 705/1970, β.δ. 192/1972, π.δ. 71/1984, π.δ. 347/1986, ν. 2026/1992 και π.δ. 97/1993.

θ. του π.δ. 142/2017 «Οργανισμός του Υπουργείου Οικονομικών» (ΦΕΚ181/Α').

ι. του π.δ. 136/2010 «Οργανισμός της Αποκεντρωμένης Διοίκησης Κρήτης» (ΦΕΚ 229/Α').

2. Την αρ. 37930/Δ10Ε/1264/14.10.2005 κοινή υπουργική απόφαση του Πρωθυπουργού και του Υπουργού Οικονομίας και Οικονομικών για τον καθορισμό των αρμοδιοτήτων των Υφυπουργών Οικονομίας και Οικονομικών (ΦΕΚ/1432/Β').

3. Την αρ. 1089532πε/8205πε/Β0010/20-4-2005 κοινή υπουργική απόφαση των υπουργών Οικονομίας και Οικονομικών και Περιβάλλοντος, Χωροταξίας και Δημοσίων Έργων με την οποία καθορίζονται τα στοιχεία που πρέπει να λαμβάνονται υπόψη κατά τον καθορισμό των οριογραμμών αιγιαλού και παραλίας (ΦΕΚ 595/4-5-2005).

4. Την αρ. 1063649/790/Α΄0006/3-8-2004 απόφαση του Υπουργού Οικονομίας και Οικονομικών, «Καταγραφή - διοικητική κωδικοποίηση των αρμοδιοτήτων σε θέματα Υπηρεσιών του Υπουργείου Οικονομίας και Οικονομικών, που περιέρχονται στους Γενικούς Γραμματείς Περιφερειών, κατά τις διατάξεις της παρ. 21 του άρθρου 46 του ν. 3220/2004».

5. Την αρ. 1033511/989/00ΤΥ/Ε'/09.04.2003 εγκύκλιο του Υπουργού Οικονομίας και Οικονομικών με την οποία παρέχονται διευκρινίσεις επί των διατάξεων του ν.3220/2004 (ΦΕΚ/15/Α').

6. Την αρ. 4542/13-09-2011/ΠΟΛ.1191/13.09.2011 εγκύκλιο της Δ/νσης Δημόσιας Περιουσίας του Υπουργείου Οικονομικών σχετικά με την παροχή οδηγιών για την εφαρμογή των προβλεπόμενων ρυθμίσεων από το άρθρο 113 του ν. 3978/2011 (ΦΕΚ/137/Α').

7. Το αρ. ΠΟΛ 1169/2014 έγγραφο του Υπουργείου Οικονομικών με το οποίο παρέχονται διευκρινίσεις επί των διατάξεων του άρθρου 11 του ν.4281/2014 (ΦΕΚ/160/Α').

8. Την αρ. 14026/15-5-2017 απόφαση του Υπουργού Εσωτερικών, περί διορισμού της Μαρίας Κοζυράκη του Εμμανουήλ ως Συντονίστριας της Αποκεντρωμένης Διοίκησης Κρήτης (ΦΕΚ/250/ΥΟΔΔ/26-05-2017).

9. Την αρ. 2321/20-5-2016 απόφαση του ασκούντος καθήκοντα ΓΓ Αποκεντρωμένης Διοίκησης Κρήτης για την επανασυγκρότηση της Επιτροπής Καθορισμού Ορίων Αιγιαλού, Παραλίας και Παλαιού Αιγιαλού Περιφ. Ενότητας Ηρακλείου (ΑΔΑ: 6ΨΗΖ0Ρ1Θ-ΤΟΠ).

10. Την αρ. 2917/2-4-1987 απόφαση Νομάρχη Ηρακλείου με την οποία καθορίστηκαν οι οριογραμμές αιγιαλού και παραλίας δυτικά της αναφερομένης στο θέμα έκτασης (Φ.Ε.Κ. 319/Δ/16-4-1987).

11. Την αρ. 17617/17-12-1984 απόφαση Νομάρχη Ηρακλείου με την οποία καθορίστηκαν οι οριογραμμές αιγιαλού και παραλίας ανατολικά της αναφερομένης στο θέμα έκτασης (Φ.Ε.Κ.712/Δ/31-12-1984).

12. Το αρ. 24781/14-12-2017 έγγραφο της Κτηματικής Υπηρεσίας Ηρακλείου (πρώην Περιφερειακής Δ/νσης Δημόσιας Περιουσίας Κρήτης)με το οποίο απέστειλε την από 31/5/2016 Έκθεση της Επιτροπής καθορισμού ορίων αιγιαλού-παραλίας Ν. Ηρακλείου (άρθρ. 3, ν. 2971/2001) περί καθορισμού οριογραμμών αιγιαλού στην περιοχή ""Άσπρη Άμμος Μονοναύτη", Δήμου Μαλεβιζίου Ν. Ηρακλείου και σχετικό συνοδεύον τοπογραφικό διάγραμμα.

13. Την από 31/5/2016 Έκθεση της Επιτροπής καθορισμού ορίων αιγιαλού-παραλίας Ν. Ηρακλείου (αρθρ. 3, ν. 2971/2001) περί καθορισμού οριογραμμών αιγιαλού στην περιοχή ""Άσπρη Άμμος Μονοναύτη", Δήμου Μαλεβιζίου Ν. Ηρακλείου και το από 27/1/2015 συνοδεύον τοπογραφικό διάγραμμα σε κλίμακα 1:500 του Αγρ. Τοπογράφου Μηχανικού Ιωσήφ Αριστομένη Συγγελάκη, όπως αυτό ελέγχθηκε στις 31/5/2016 από την Ψιμάρνη Κωνσταντίνα, Τοπογράφο Μηχανικό της πρώην Περιφερειακής Διεύθυνσης Δημόσιας Περιουσίας Κρήτης (νυν Κτηματική Υπηρεσία Ηρακλείου) και θεωρήθηκε την ίδια ημερομηνία από την Προϊσταμένη της εν λόγω υπηρεσίας Ελένη Χριστοδουλάκη, Τοπογράφο Μηχανικό ΠΕ, αποφασίζουμε:

Επικυρώνουμε την από 31/5/2016 Έκθεση της Επιτροπής καθορισμού ορίων αιγιαλού-παραλίας Ν. Ηρακλείου (άρθρ. 3, ν. 2971/2001) περί καθορισμού οριογραμμών αιγιαλού στην περιοχή ""Άσπρη Άμμος Μονοναύτη", Δήμου Μαλεβιζίου Ν. Ηρακλείου και το από 27/1/2015 συνοδεύον τοπογραφικό διάγραμμα σε κλίμακα 1:500 του Αγρ. Τοπογράφου Μηχανικού Ιωσήφ Αριστομένη Συγγελάκη, όπως αυτό ελέγχθηκε στις 31/5/2016 από την Ψιμάρνη Κωνσταντίνα, Τοπογράφο Μηχανικό της πρώην Περιφερειακής Διεύθυνσης Δημόσιας Περιουσίας Κρήτης (νυν Κτηματική Υπηρεσία Ηρακλείου) και θεωρήθηκε την ίδια ημερομηνία από την Προϊσταμένη της εν λόγω υπηρεσίας Ελένη Χριστοδουλάκη, Τοπογράφο Μηχανικό ΠΕ, με την οποία, καθορίζει την οριογραμμή αιγιαλού από την κορυφή 1 έως την κορυφή 12 επί του προαναφερομένου συνοδεύοντος τοπογραφικού διαγράμματος.

Οι κορυφές των οριογραμμών αιγιαλού έχουν ορθογώνιες συντεταγμένες εξαρτημένες από τριγωνομετρικό δίκτυο της χώρας.

Αποφαίνεται ότι δεν υφίσταται παλαιός αιγιαλός.

Η απόφαση αυτή μαζί με την έκθεση της επιτροπής και το υπόβαθρο ορθοφωτοχάρτη να δημοσιευθούν στην Εφημερίδα της Κυβέρνησης.

Ηράκλειο, 7 Φεβρουαρίου 2018

Η Συντονίστρια Αποκεντρωμένης Διοίκησης

ΜΑΡΙΑ ΚΟΖΥΡΑΚΗ

ΕΚΘΕΣΗ ΕΠΙΤΡΟΠΗΣ ΚΑΘΟΡΙΣΜΟΥ
ΚΑΙ ΜΕΡΙΚΟΥ ΕΠΑΝΑΚΑΘΟΡΙΣΜΟΥ
ΟΡΙΩΝ ΑΙΓΙΑΛΟΥ Ν. ΗΡΑΚΛΕΙΟΥ

Θέση: Περιοχή ""Άσπρη Άμμος Μονοναύτη" Δήμου Μαλεβιζίου Ν. Ηρακλείου.

Στο Ηράκλειο σήμερα 31/5/2016 ημέρα Τρίτη οι παρακάτω:

1. Χριστοδουλάκη Ελένη, Προϊσταμένη της Περιφερειακής Διεύθυνσης Δημόσιας Περιουσίας Κρήτης, ως πρόεδρος.

2. Ψιμάρνη Κων/να, Τοπογράφος Μηχανικός της Περιφερειακής Διεύθυνσης Δημόσιας Περιουσίας Κρήτης.

3. Βερυκοκίδης Βασίλειος, νόμιμος αναπληρωτής του Λιμενάρχη Κεντρικού Λιμεναρχείου Ηρακλείου.

4. Τσιβουράκη Μερόπη, Πολιτικός Μηχανικός υπάλληλος της Δ/νσης Τεχνικών Έργων ΠΕ Ηρακλείου Περιφέρειας Κρήτης, κωλυομένου του Καλυβά Κων/νου.

5. Μαυράκης Εμμανουήλ, Προϊστάμενος Δ/νσης Περιβαλλοντικού και Χωρικού Σχεδιασμού της Αποκεντρωμένης Διοίκησης Κρήτης, ως μέλη με γραμματέα το Χατζόπουλο Νικόλαο, Πολ.Μηχ.Τ.Ε. αποτελούντες την επιτροπή καθορισμού οριογραμμών αιγιαλού, παραλίας και παλαιού αιγιαλού, όπως προβλέπεται από το άρθρο 3 του ν. 2971/2001 (ΦΕΚ 285/Α΄/19-12-2001) που συγκροτήθηκε με την αρ.Πρ. 2321/20-5-2016 απόφαση του ασκούντος καθήκοντα Γενικού Γραμματέα Αποκεντρωμένης Διοίκησης Κρήτης, μεταβήκαμε επιτόπου στην Άσπρη Άμμο Μονοναύτη Δήμου Μαλεβιζίου και αφού λάβαμε υπόψη:

I. Την αριθ. Πρωτ. Οικ. 2034/7-4-2015 αίτηση του Αγρ. Τοπογράφου Μηχανικού Ιωσήφ Αριστομένη Συγγελάκη για καθορισμό των οριογραμμών αιγιαλού και παραλίας στην περιοχή Άσπρη Άμμος Μονοναύτη Δήμου Μαλεβιζίου Ν. Ηρακλείου.

II. α)Τις διατάξεις του ν. 2971/2001 «Αιγιαλός, παραλία και άλλες διατάξεις».

β) Το αριθ. Πρωτ. 1008244/857/Β0010/ΠΟΛ1097/11-05-2002 έγγραφο του Υπουργείου Οικονομικών.

γ) Το άρθρο 11 του ν. 4281/2014 (160 Α').

III. Το με αρ.Πρ.ΔΙΟ 8250 ΕΞ2014/13-11-2014 έγγραφο της Δ/νσης Τεχνικών Υπηρεσιών της Γενικής Γραμματείας Δημόσιας Περιουσίας.

IV. Την αρ. 2917/2-4-1987 απόφαση Νομάρχη Ηρακλείου (Φ.Ε.Κ. 319/Δ/16-4-1987) με την οποία καθορίστηκαν

οι οριογραμμές αιγιαλού και παραλίας δυτικά της έκτασης που αφορά η παρούσα έκθεση.

V. Την αρ. 17617/17-12-1984 απόφαση Νομάρχη Ηρακλείου (Φ.Ε.Κ.712/Δ/31-12-1984) με την οποία καθορίστηκαν οι οριογραμμές αιγιαλού και παραλίας ανατολικά της έκτασης που αφορά η παρούσα έκθεση.

α) Το από 27/1/2015 τοπογραφικό διάγραμμα σε κλίμακα 1:500 του Αγρ. Τοπογράφου Μηχανικού Ιωσήφ Αριστομένη Συγγελακη όπως αυτό ελέγχθηκε στις 31/5/2016 από την Ψιμάρνη Κωνσταντίνο Τοπογράφο Μηχανικό της Διεύθυνσης Δημόσιας Περιουσίας Κρήτης και θεωρήθηκε την ίδια ημερομηνία από την Προϊσταμένη της Διεύθυνσης Δημόσιας Περιουσίας Κρήτης Ελένη Χριστοδουλάκη.

Τα στοιχεία καθορισμού αιγιαλού και παραλίας που προβλέπονται από το άρθρο 9 του ν. 2971/2001 και ειδικότερα:

1. Τη γεωμορφολογία του εδάφους για την οποία αναλυτικά αναφέρεται ότι:

1.1 Η μορφολογία της ακτής συνίσταται από βραχώδη πρανή με ήπιες κλίσεις.

1.2 Της ακτής συνέχονται εκτάσεις εκτός σχεδίου.

1.3 Το φυσικό όριο βλάστησης συνίσταται από θαμνώδη φυσική βλάστηση.

2. Το γεγονός ότι στην περιοχή δεν εντοπίστηκαν παράκτιοι φυσικοί πόροι.

3. Τα πορίσματα από την εκτίμηση των μετεωρολογικών στοιχείων της περιοχής, ήτοι το γεγονός ότι η περιοχή προσβάλλεται από ισχυρούς ανέμους κυρίως από ΒΔ διευθύνσεις.

4. Τον τομέα ανάπτυξης κυματισμού σε σχέση με το μέτωπο της ακτής, ότι δηλαδή πρόκειται για ακτή με μεγάλο ανάπτυγμα πελάγους καθώς και το ότι μεγάλο ανάπτυγμα θαλάσσιας έκτασης συμβάλλει στη δημιουργία μεγαλύτερης έντασης κυματικού πεδίου σε σχέση με κλειστές θαλάσσιες περιοχές (όρμους ή κόλπους) που έχουν ίδια ένταση ανέμου.

5. Την μη ύπαρξη εγκεκριμένων χωροταξικών κατευθύνσεων και χρήσεων γης που επηρεάζουν την παράκτια ζώνη.

6. Το ότι δεν υφίσταται Κτηματολόγιο.

7 .Η έκταση δεν περιλαμβάνεται σε περιοχή που προτείνεται για ένταξη στο δίκτυο NATURA 2000 ούτε σε περιοχή καταφυγίου άγριας ζωής.

Αποφαίνεται ομόφωνα

Καθορίζει

Την οριογραμμή αιγιαλού από την κορυφή 1 έως την κορυφή 12 επί του από 27/1/2015 τοπογραφικού διαγράμματος σε κλίμακα 1:500 του Αγρ. Τοπογράφου Μηχανικού Ιωσήφ Αριστομένη Συγγελακη όπως αυτό ελέγχθηκε στις 31/5/2016 από την Ψιμάρνη Κωνσταντίνο Τοπογράφο Μηχανικό της Διεύθυνσης Δημόσιας Περιουσίας Κρήτης και θεωρήθηκε την ίδια ημερομηνία από την Προϊσταμένη της Διεύθυνσης Δημόσιας Περιουσίας Κρήτης Ελένη Χριστοδουλάκη.

Οι κορυφές των οριογραμμών αιγιαλού έχουν ορθογώνιες συντεταγμένες εξαρτημένες από τριγωνομετρικό δίκτυο της χώρας. Αποφαίνεται ότι δεν υφίσταται παλαιός αιγιαλός.

Η Επιτροπή


Ο Πρόεδρος

ΕΛΕΝΗ ΧΡΙΣΤΟΔΟΥΛΑΚΗ

Τα Μέλη

ΚΩΝ/ΝΑ ΨΙΜΑΡΝΗ
ΒΑΣΙΛΕΙΟΣ ΒΕΡΥΚΟΚΙΔΗΣ
ΜΕΡΟΠΗ ΤΣΙΒΟΥΡΑΚΗ
ΕΜΜΑΝΟΥΗΛ ΜΑΥΡΑΚΗΣ

ΕΘΝΙΚΟ ΤΥΠΟΓΡΑΦΕΙΟ
Για τεχνικούς λόγους στο σχεδιάγραμμα, από το ηλεκτρονικό αρχείο, έγινε σμίκρυνση κατά ποσοστό 33%

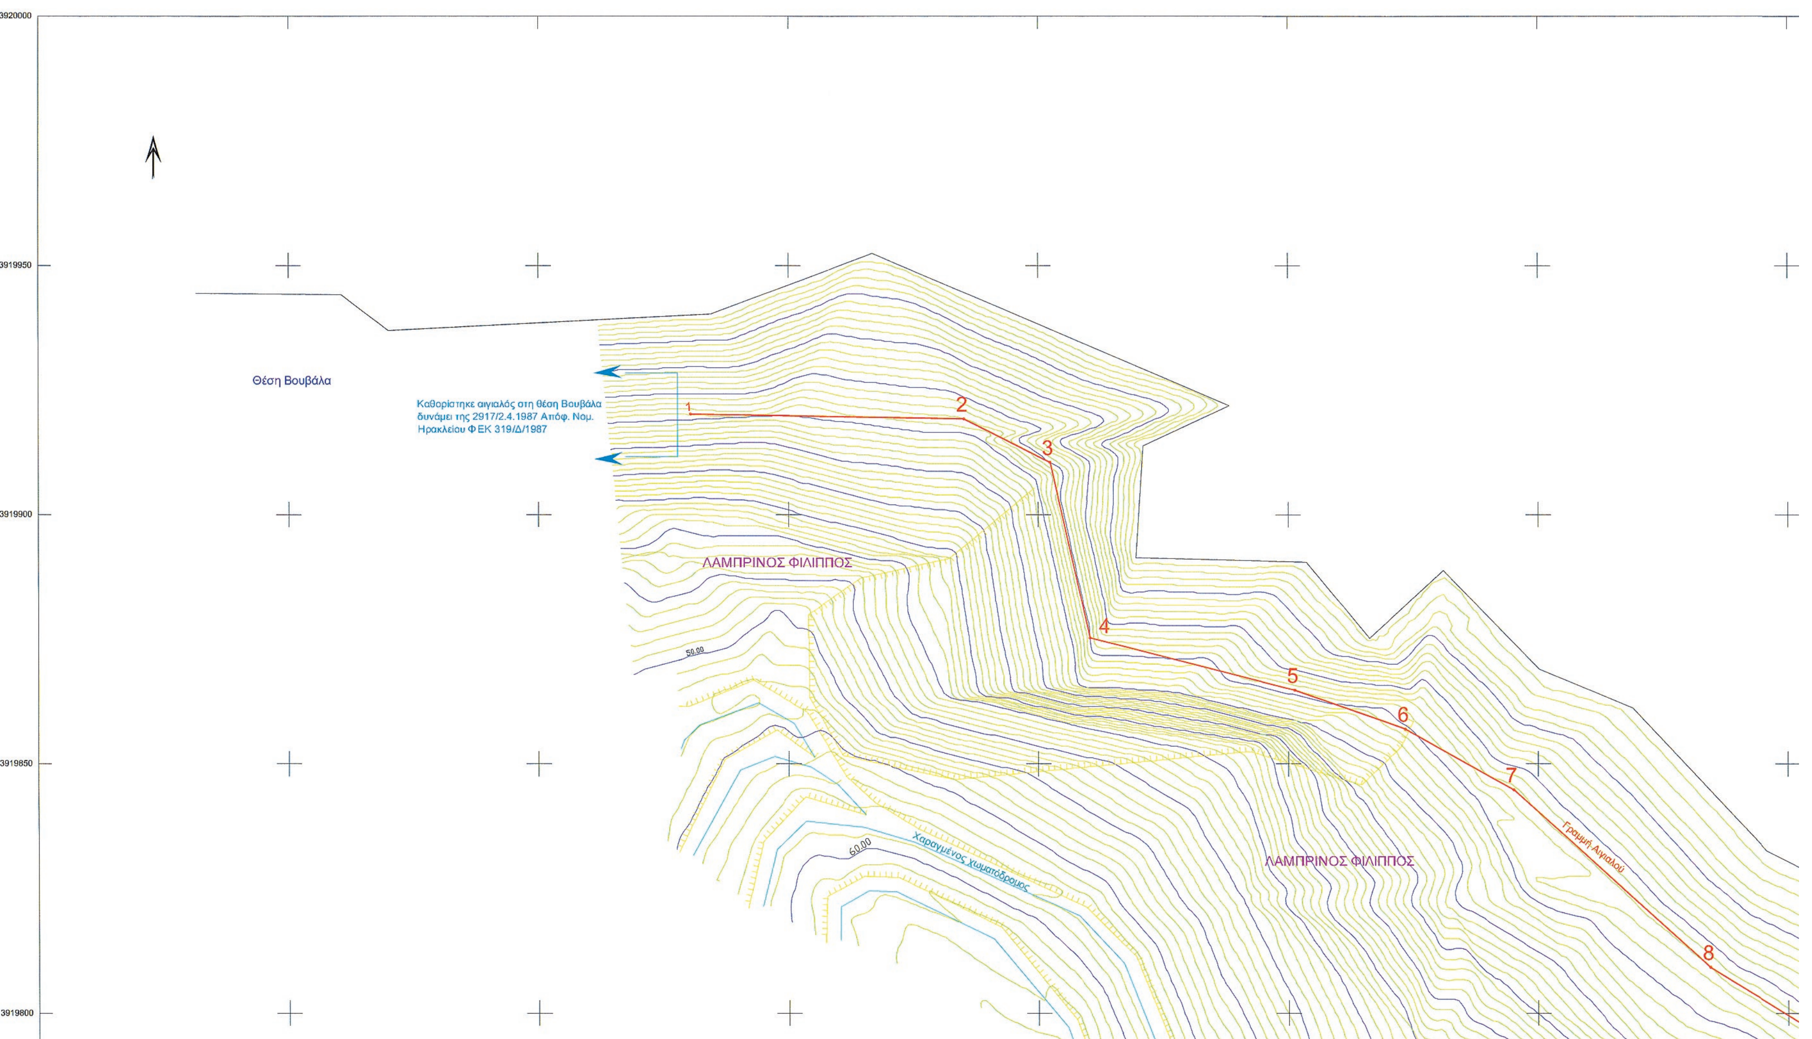

ΠΙΝΑΚΑΣ ΣΥΝΤΕΤΑΓΜΕΝΩΝ ΑΙΓΙΑΛΟΥ		
Κορυφές	X	Y
1	590930.417	3919920.183
2	590985.190	3919919.250
3	591002.310	3919910.500
4	591010.310	3919875.250
5	591051.250	3919864.750
6	591073.440	3919857.000
7	591095.190	3919844.750
8	591134.310	3919809.250
9	591174.880	3919784.250
10	591173.450	3919778.170
11	591174.250	3919754.500
12	591202.441	3919706.360


ΥΠΟΜΝΗΜΑ

ΕΞΑΡΤΗΣΗ ΔΙΑΓΡΑΜΜΑΤΟΣ

Η αποτύπωση οριζοντιογραφικά και υψομετρικά είναι εξαρτημένη από το Κρατικό Δίκτυο Συντεταγμένων και αναφέρεται στο Ελληνικό Γεωδαιτικό Σύστημα ΕΓΣΑ '87. Η εξάρτηση έγινε με GPS και τη χρήση του δικτύου της Metrica Net. Ισοδιάσταση=1μ.


ΘΕΣΗ


Η αποτυπωθείσα στο διάγραμμα έκταση βρίσκεται εκτός σχεδίου πόλεως και οικισμών και εκτός ζώνης αυτών και εκτός ΓΠΣ αλλά εντός ΠΕΡΠΟ (405/ΑΑΠ/2007) στην κτηματική περιφέρεια Αχλάδας στο Δήμο Μαλεβιζίου και ειδικότερα στη θέση Άσπρη Άμμος Μονοναύτη.

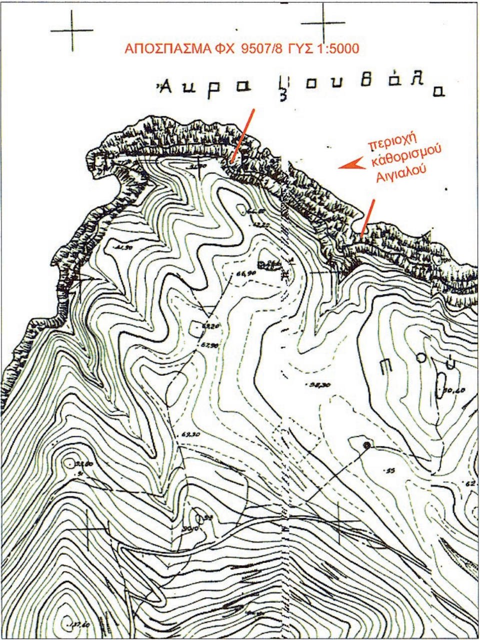

ΚΑΘΟΡΙΣΜΕΝΟΣ ΑΙΓΙΑΛΟΣ

Καθορίστηκαν η γραμμή Αιγιαλού και γραμμή Παραλίας στη θέση Άσπρος Άμμος δυνάμει της 17617/17.12.1984 Απόφ. Νομ. Ηρακλείου (Φ ΕΚ 712/Δ/1984).
Στη θέση Βουβάλα καθορίστηκαν η γραμμή Αιγιαλού και γραμμή Παραλίας δυνάμει της 2917/2.4.1987 Απόφ. Νομ. Ηρακλείου (Φ ΕΚ 319/Δ/1987).

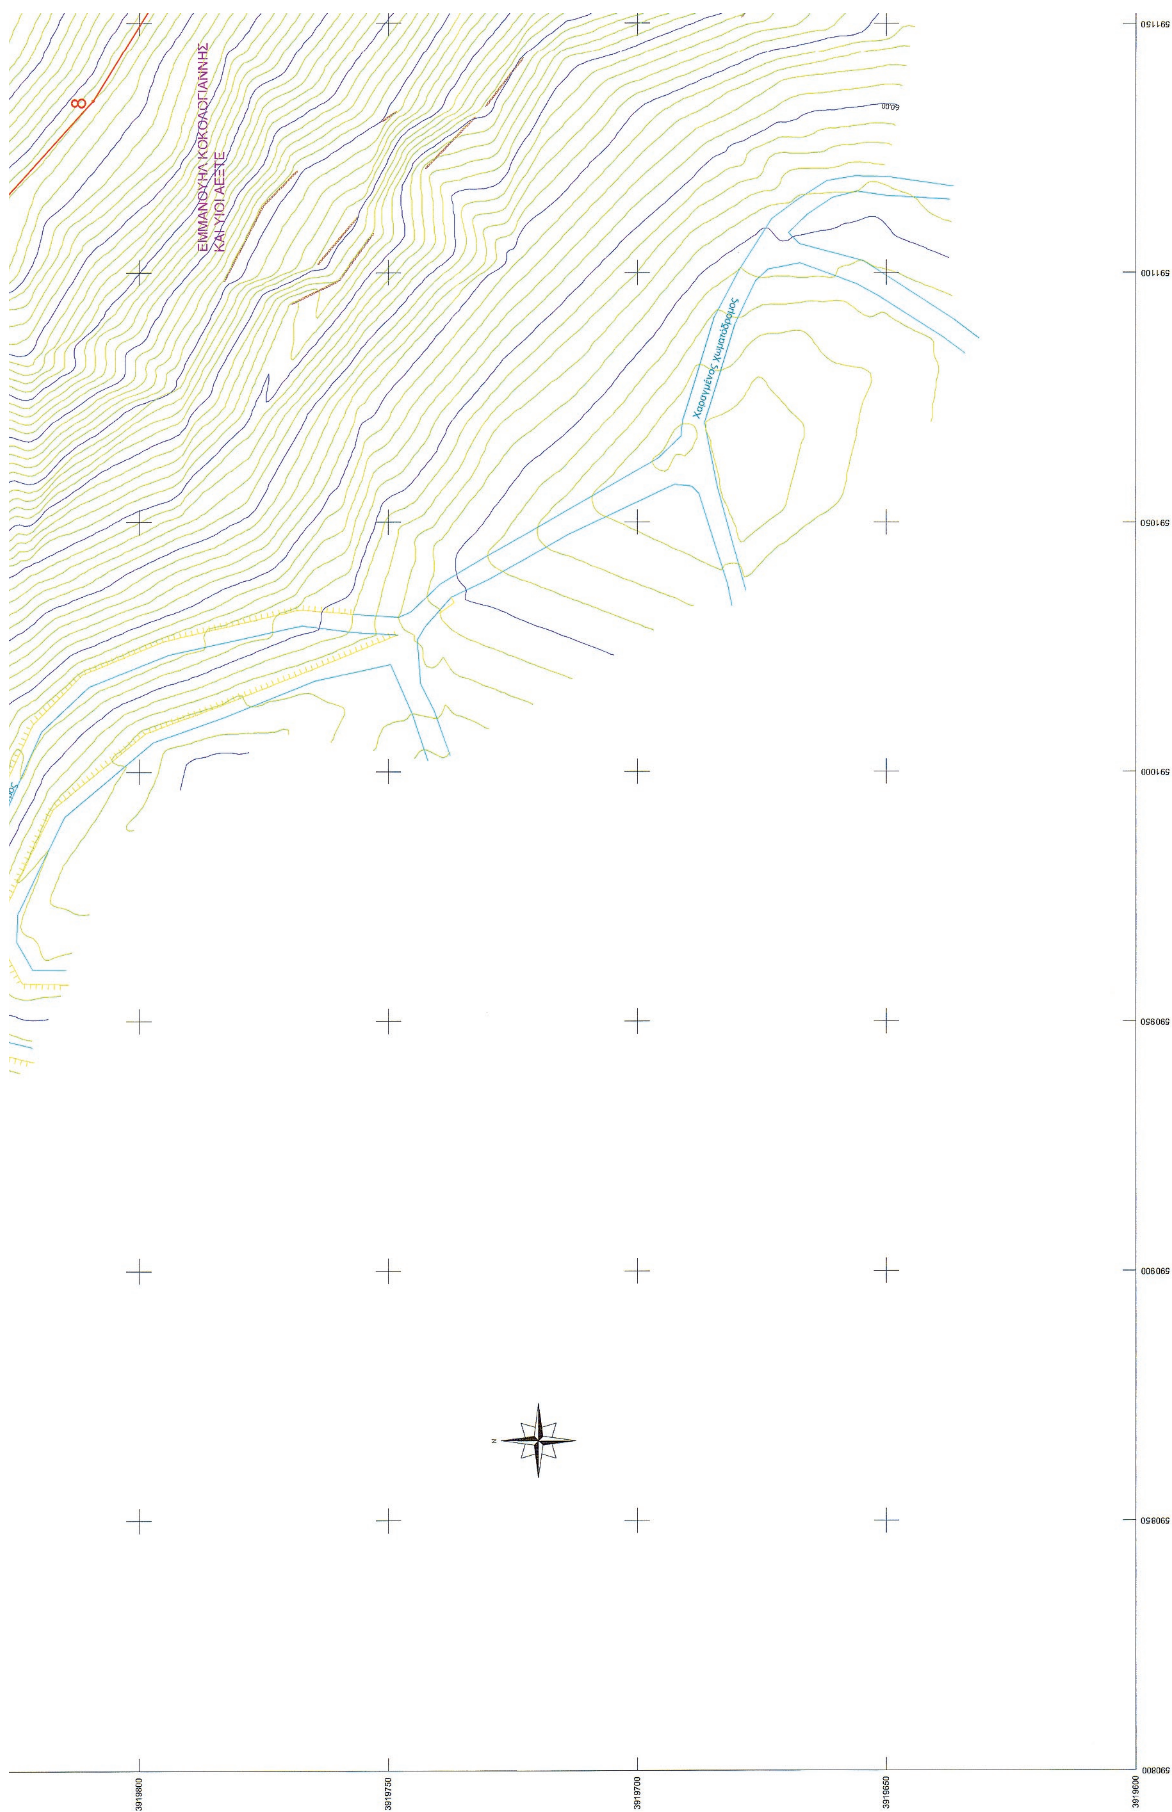
ΕΜΜΑΝΟΥΗΛ ΚΟΚΟΛΟΓΙΑΝΝΗΣ
ΚΑΙ ΥΙΟΙ ΑΕΞΤΕ
8
Χαραγμένος Χωματόδρομος
591150
591100
591050
591000
590950
590900
590850
590800
3919800
3919750
3919700
3919650
3919600

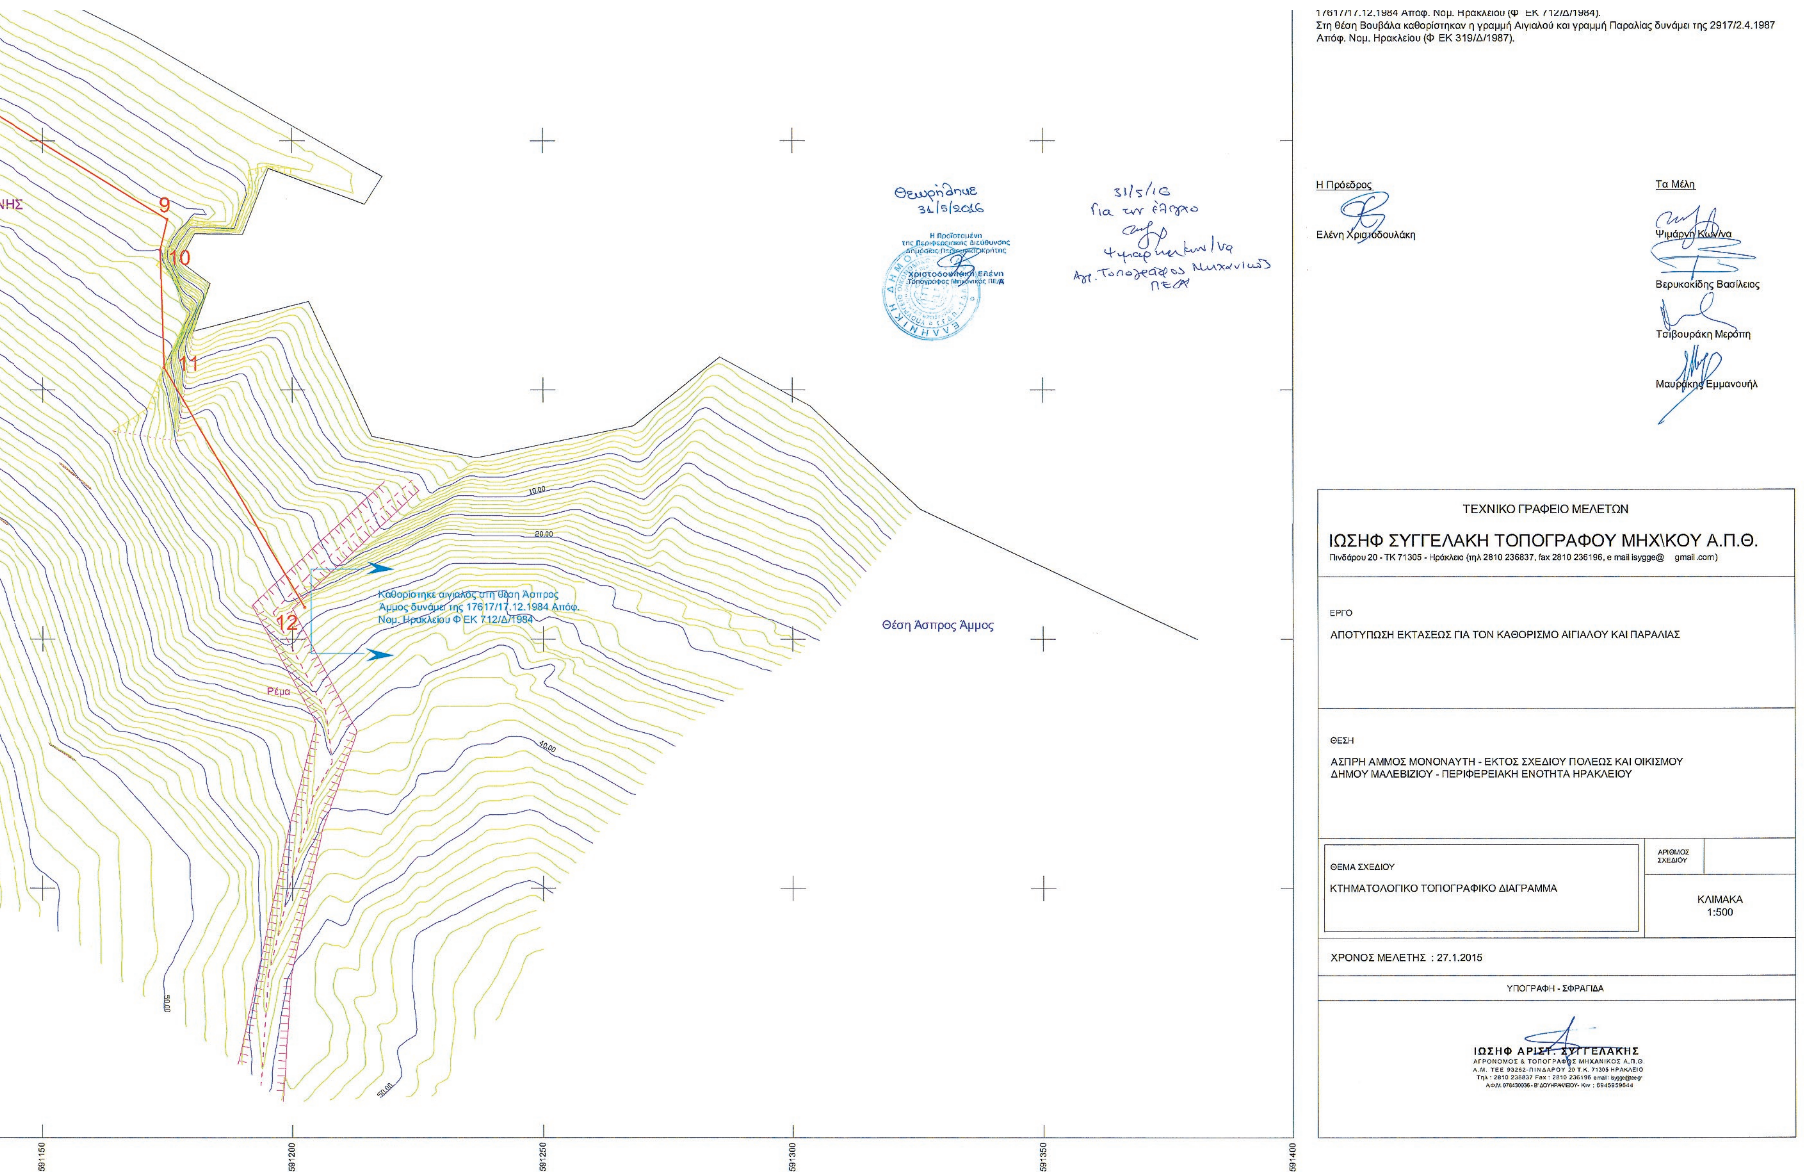

1761/17.12.1984 Αποφ. Νομ. Ηρακλείου (Φ ΕΚ 712/Δ/1984).
Στη θέση Βουβάλα καθορίστηκαν η γραμμή Αιγιαλού και γραμμή Παραλίας δυνάμει της 2917/2.4.1987 Αποφ. Νομ. Ηρακλείου (Φ ΕΚ 319/Δ/1987).
Η Πρόεδρος
Ελένη Χριστοδουλάκη
Τα Μέλη
Ψιμάρνη Κων/να
Βερυκακίδης Βασίλειος
Τσιβουράκη Μερόπη
Μαυράκης Εμμανουήλ
ΤΕΧΝΙΚΟ ΓΡΑΦΕΙΟ ΜΕΛΕΤΩΝ
ΙΩΣΗΦ ΣΥΓΓΕΛΑΚΗ ΤΟΠΟΓΡΑΦΟΥ ΜΗΧ\ΚΟΥ Α.Π.Θ.
Πινδάρου 20 - ΤΚ 71305 - Ηράκλειο (τηλ 2810 236837, fax 2810 236195, e mail isygge@ gmail.com)
ΕΡΓΟ
ΑΠΟΤΥΠΩΣΗ ΕΚΤΑΣΕΩΣ ΓΙΑ ΤΟΝ ΚΑΘΟΡΙΣΜΟ ΑΙΓΙΑΛΟΥ ΚΑΙ ΠΑΡΑΛΙΑΣ
ΘΕΣΗ
ΑΣΠΡΗ ΑΜΜΟΣ ΜΟΝΟΝΑΥΤΗ - ΕΚΤΟΣ ΣΧΕΔΙΟΥ ΠΟΛΕΩΣ ΚΑΙ ΟΙΚΙΣΜΟΥ ΔΗΜΟΥ ΜΑΛΕΒΙΖΙΟΥ - ΠΕΡΙΦΕΡΕΙΑΚΗ ΕΝΟΤΗΤΑ ΗΡΑΚΛΕΙΟΥ
ΘΕΜΑ ΣΧΕΔΙΟΥ
ΚΤΗΜΑΤΟΛΟΓΙΚΟ ΤΟΠΟΓΡΑΦΙΚΟ ΔΙΑΓΡΑΜΜΑ
ΑΡΙΘΜΟΣ ΣΧΕΔΙΟΥ
ΚΛΙΜΑΚΑ 1:500
ΧΡΟΝΟΣ ΜΕΛΕΤΗΣ : 27.1.2015
ΥΠΟΓΡΑΦΗ - ΣΦΡΑΓΙΔΑ
ΙΩΣΗΦ ΑΡΙΣΤ. ΣΥΓΓΕΛΑΚΗΣ
ΑΓΡΟΝΟΜΟΣ & ΤΟΠΟΓΡΑΦΟΣ ΜΗΧΑΝΙΚΟΣ Α.Π.Θ.
Θεωρήθηκε 31/5/2016
Η Προϊσταμένη της Περιφερειακής Διεύθυνσης
Χριστοδουλάκη Ελένη
Τοπογράφος Μηχανικός ΠΕ/Α
31/5/16
Για τον έλεγχο
Ψιμάρνη Κων/να
Αγ. Τοπογράφος Μηχανικός ΠΕ/Α
Θέση Άσπρος Άμμος
Καθορίστηκε αιγιαλός στη θέση Άσπρος Άμμος δυνάμει της 17617/17.12.1984 Αποφ. Νομ. Ηρακλείου Φ ΕΚ 712/Δ/1984
Ρέμα
ΝΗΣ
9
10
11
12
10.00
20.00
40.00
50.00
591150
591200
591250
591300
591350
591400



ΕΘΝΙΚΟ ΤΥΠΟΓΡΑΦΕΙΟ

Την ευθύνη για την εκτύπωση, διαχείριση και κυκλοφορία των φύλλων της Εφημερίδας της Κυβερνήσεως, (ΦΕΚ) στην έντυπη και ηλεκτρονική έκδοση, **έχει το Εθνικό Τυπογραφείο** το οποίο αποτελεί δημόσια υπηρεσία η οποία υπάγεται στο Υπουργείο Διοικητικής Ανασυγκρότησης. Το Εθνικό Τυπογραφείο έχει επίσης την ευθύνη για την κάλυψη των εκτυπωτικών αναγκών του Δημοσίου. (ν. 3469/2006, Α΄ 131).

ΥΠΗΡΕΣΙΕΣ ΠΟΥ ΠΑΡΕΧΕΙ ΤΟ ΕΘΝΙΚΟ ΤΥΠΟΓΡΑΦΕΙΟ

1. ΦΥΛΛΟ ΤΗΣ ΕΦΗΜΕΡΙΔΑΣ ΤΗΣ ΚΥΒΕΡΝΗΣΕΩΣ (ΦΕΚ)

Η ηλεκτρονική μορφή των ΦΕΚ διατίθεται δωρεάν από την ιστοσελίδα www.et.gr. Για τα ΦΕΚ που δεν έχουν ψηφιοποιηθεί και καταχωρισθεί στην πιο πάνω ιστοσελίδα δίνεται η δυνατότητα δωρεάν αποστολής με ηλεκτρονικό ταχυδρομείο, μετά από αίτηση που υποβάλλεται ηλεκτρονικά με τη συμπλήρωση ειδικής φόρμας.

Η έντυπη μορφή των ΦΕΚ διατίθεται για μεμονωμένα φύλλα με το ανάλογο κόστος από το τμήμα Πωλήσεων απευθείας ή με ταχυδρομική αποστολή μέσω αίτησης παραγγελίας στα ΚΕΠ, ενώ για ετήσια συνδρομή από το τμήμα Συνδρομητών. Το κόστος για ασπρόμαυρο ΦΕΚ από 1 έως 16 σελίδες είναι 1€, προσαυξανόμενο κατά 0,20€ για κάθε επιπλέον οκτασέλιδο ή μέρος αυτού. Το κόστος για έγχρωμο ΦΕΚ είναι 1,50€ από 1 έως 16 σελίδες, προσαυξανόμενο κατά 0,30€ για κάθε επιπλέον οκτασέλιδο ή μέρος αυτού.

Τρόπος αποστολής κειμένων προς δημοσίευση

- Τα κείμενα για δημοσίευση στο ΦΕΚ, από όλες τις δημόσιες υπηρεσίες και τους φορείς του δημόσιου τομέα, **αποστέλλονται στην διεύθυνση** **webmaster.et@et.gr** με χρήση προηγμένης ψηφιακής υπογραφής και χρονοσήμανσης.
- Οι περιλήψεις Διακηρύξεων Δημοσίων Συμβάσεων, αποστέλλονται στην ηλεκτρονική διεύθυνση dds@et.gr με τη χρήση **απλού** ηλεκτρονικού ταχυδρομείου.
- Κατ’ εξαίρεση, πολίτες οι οποίοι δεν έχουν αποκτήσει προηγμένη ηλεκτρονική υπογραφή, μπορούν να αποστέλλουν ταχυδρομικά ή να καταθέτουν με εκπρόσωπό τους κείμενα προς δημοσίευση αποτυπωμένα σε χαρτί, στο Τμήμα Παραλαβής Δημοσιευτέας Ύλης.

Πληροφορίες σχετικά με την αποστολή/κατάθεση εγγράφων προς δημοσίευση, την πώληση των τευχών και τους ισχύοντες τιμοκαταλόγους για όλες τις υπηρεσίες θα βρείτε στην ιστοσελίδα μας και στη διαδρομή Εξυπηρέτηση κοινού - τμήμα πωλήσεων ή συνδρομητών. Επίσης στην ιστοσελίδα μπορείτε να αναζητήσετε πληροφορίες σχετικά με την πορεία δημοσίευσης των εγγράφων, εφόσον γνωρίζετε τον Κωδικό Αριθμό Δημοσιεύματος (ΚΑΔ). Τον ΚΑΔ εκδίδει το Εθνικό Τυπογραφείο για όλα τα κείμενα που πληρούν τις προϋποθέσεις δημοσίευσης.

2. ΚΑΛΥΨΗ ΕΚΤΥΠΩΤΙΚΩΝ ΑΝΑΓΚΩΝ του Δημοσίου και των φορέων του

Το Εθνικό Τυπογραφείο μετά από αίτημα φορέα του Δημοσίου αναλαμβάνει να σχεδιάσει και να εκτυπώσει κάρτες, βιβλία, αφίσες, μπλοκ, μηχανογραφικά έντυπα, φακέλους, φακέλους αλληλογραφίας, κ.ά. Επίσης σχεδιάζει και κατασκευάζει σφραγίδες.

ΕΠΙΚΟΙΝΩΝΙΑ ΜΕ ΤΟ ΕΘΝΙΚΟ ΤΥΠΟΓΡΑΦΕΙΟ

Ταχυδρομική Διεύθυνση: Καποδιστρίου 34, τ.κ. 10432, Αθήνα

ΤΗΛΕΦΩΝΙΚΟ ΚΕΝΤΡΟ: 210 5279000 - fax: 210 5279054

ΤΜΗΜΑΤΑ ΕΞΥΠΗΡΕΤΗΣΗΣ ΚΟΙΝΟΥ

Πωλήσεων: (Ισόγειο, τηλ. 210 5279178 - 180)
Συνδρομητών: (Ημιόροφος, τηλ. 210 5279136)
Πληροφοριών: (Ισόγειο, Γρ. 3 και τηλεφ. κέντρο 210 5279000)
Παραλαβής Δημ. Ύλης: (Ισόγειο, τηλ. 210 5279167, 210 5279139)

Ωράριο για το κοινό: Δευτέρα ως Παρασκευή: 8:00 - 13:30

Ιστοσελίδα: **www.et.gr**

Πληροφορίες σχετικά με την λειτουργία της ιστοσελίδας: **helpdesk.et@et.gr**

Αποστολή ψηφιακά υπογεγραμμένων εγγράφων προς δημοσίευση στο ΦΕΚ: **webmaster.et@et.gr**

Πληροφορίες για γενικό πρωτόκολλο και αλληλογραφία: **grammateia@et.gr**

